




PLANO N° 1	Plano de : LOCALIZACIÓN. HOJA - 432 - N INSTITUTO GEOGRÁFICO NACIONAL
PROYECTO DE: EJECUCIÓN EXPLOTACION VACUO. REPRODUCCION. POLIGONO 504 PARCELA 37 PARAJE: "LAS ZORRERAS" MONLERRAS (SALAMANCA)	PROMOTOR: EXTENSIVO
SEPTIEMBRE / 2016	ESCALA: 1/25000
Autor: Francisco Gómez Zabala Ingeniero Técnico Agrícola Experto en Agronomía Colegiado nº 1.180	

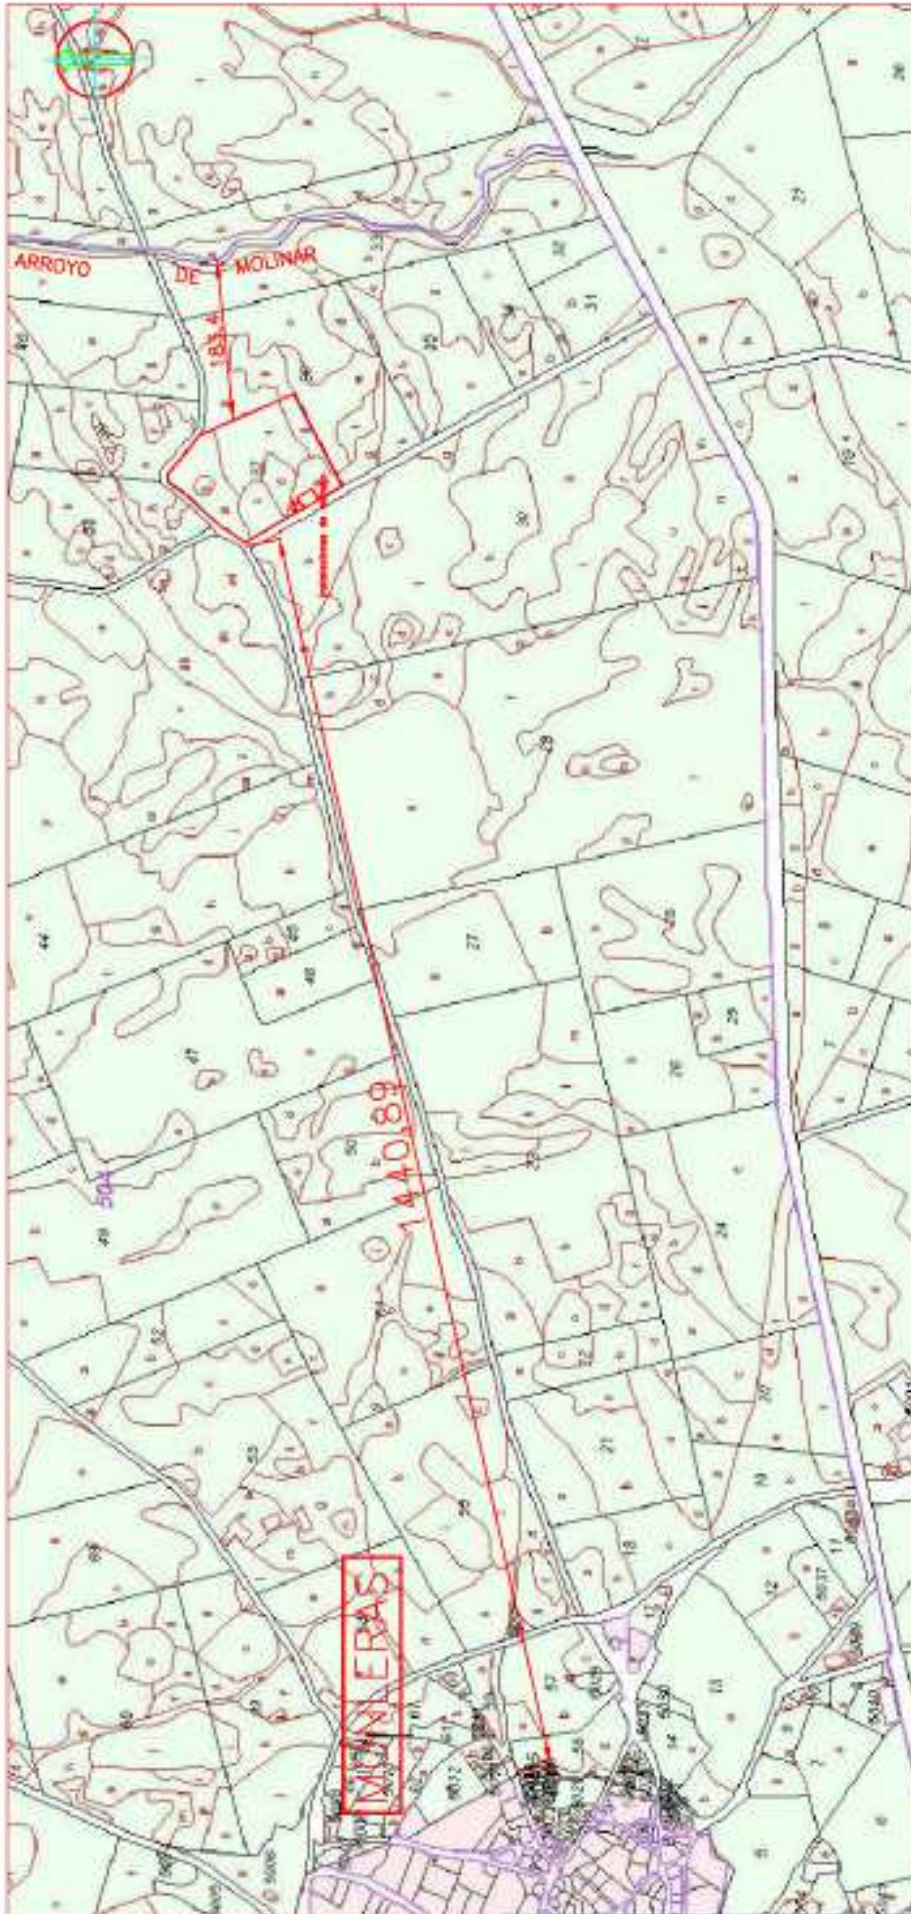




PLANO N° 2	Plano de : PLANO CATASTRAL SITUACION EN PARCELA
PROYECTO DE: EJECUCION EXPLOTACION VACUO REPRODUCCION EXTENSIVO POLIGONO 504 PARCELA 37 PARAJE: "LAS ZORRERAS" MONJERAS (SALAMANCA)	PROMOTOR: INDUS. PARCIAL ALMÉRIZ, SOC. COOP. Admón:
SEPTIEMBRE / 2015	ESCALA: 1/5000




Francisco Gómez Zabeles
Ingeniero Técnico Agrícola
Especialización Agronomía
Colegiado nº 1.180




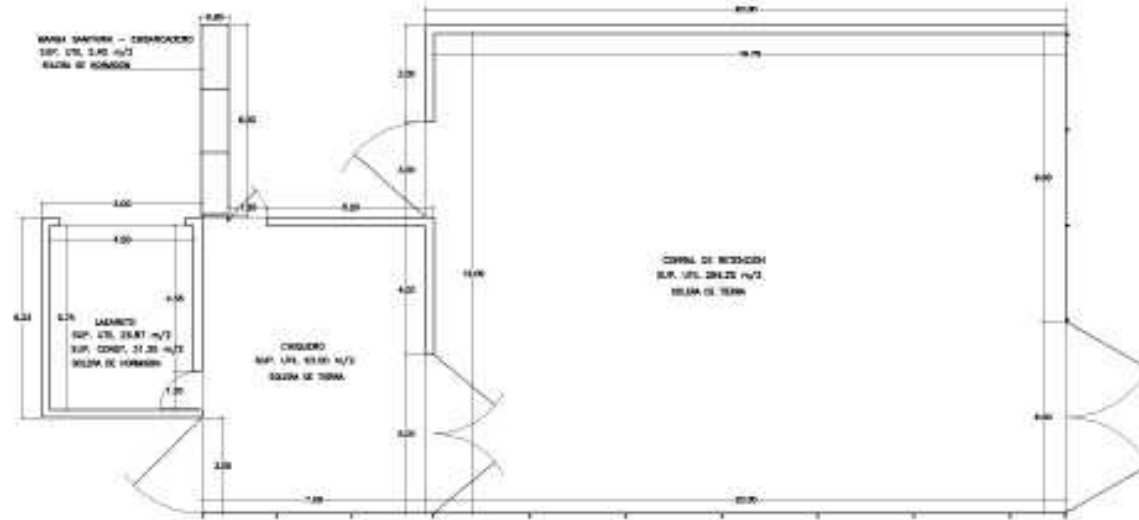

PLANTA GENERAL

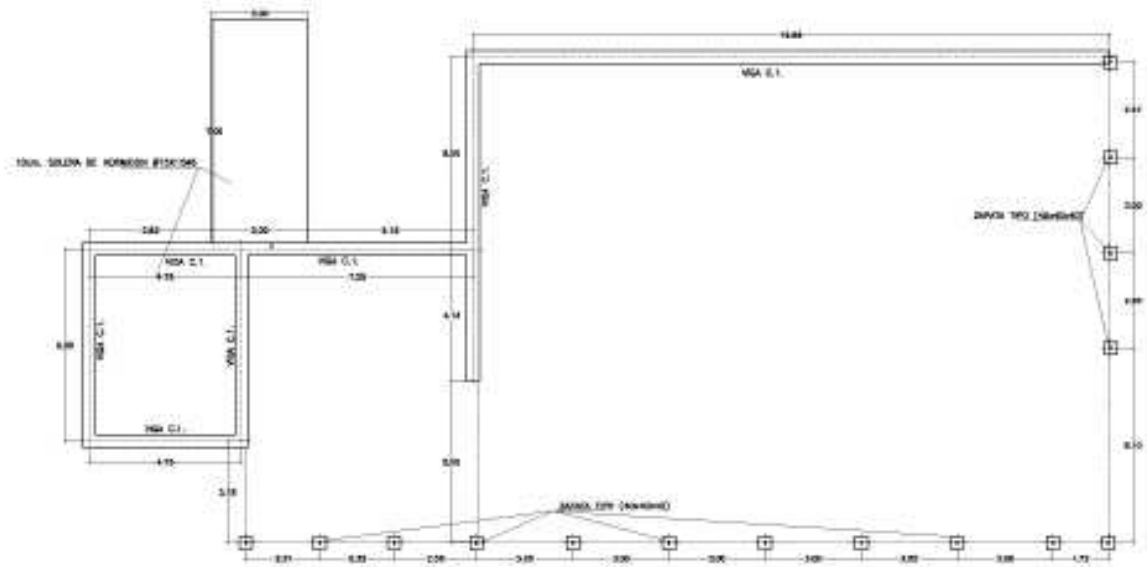

PLANTA REPLANTEO CIMENTOS

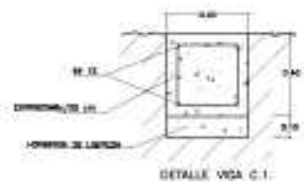

DETALLE VIGA C.1.







Plano de :
PLANTA GENERAL (COTAS - SUPERFICIES)
PLANTA REPLANTEO CIMENTOS

PROYECTO DE: EJECUCION
 EXPLOTACION VACUNO
 EXTENSIVO REPRODUCCION
 POLIGONO 504 PARCELA 37
 PARAJE "LAS ZORRILLAS"
 MONTERAS (SALAMANCA)
 SEPTIEMBRE 2018 ESCALA: 1/100

PROMOTOR:
 INVS. PASDUR ALANIZ SOC. COOP.
 Autor:

idea

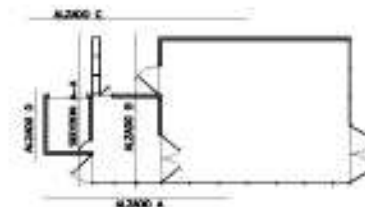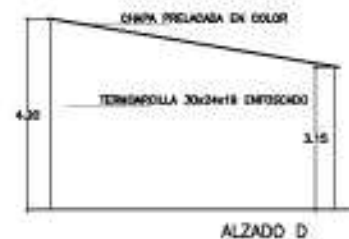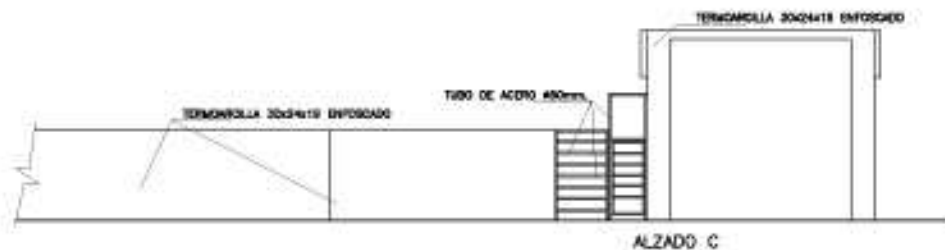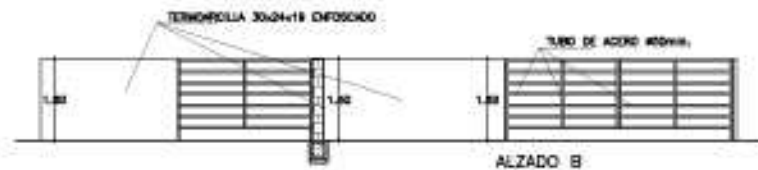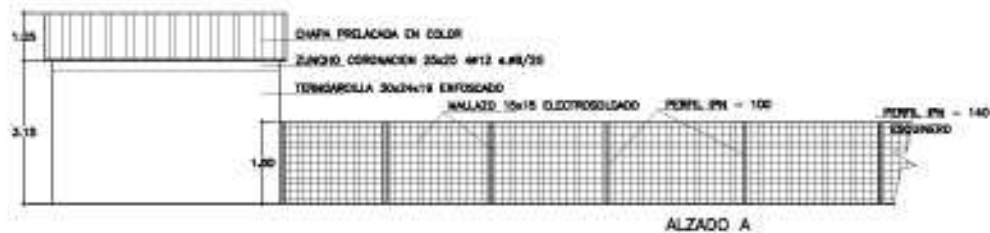


PLANO N° 4	Plano de : ALZADOS - SECCIONES	
PROYECTO DE: EJECUCION EXPLOTACION VACUNO EXTENSIVO REPRODUCCION POLIGONO 504 PARCELA 37 PARAJE "LAS ZORRERAS" MONLERAS (SALAMANCA) SEPTIEMBRE 2016		PROMOTOR: HNOS. PASCUAL ALANEZ SOC. COOP.
ESCALA: 1/100		Autor: Francisco Gómez Zobellos Ingeniero Técnico Agrícola Explotaciones Agrícolas S.A.
Colegiado n° 1.180		



idea


Francisco Gómez Zobellos
 Ingeniero Técnico Agrícola
 Colegiado n° 1.180

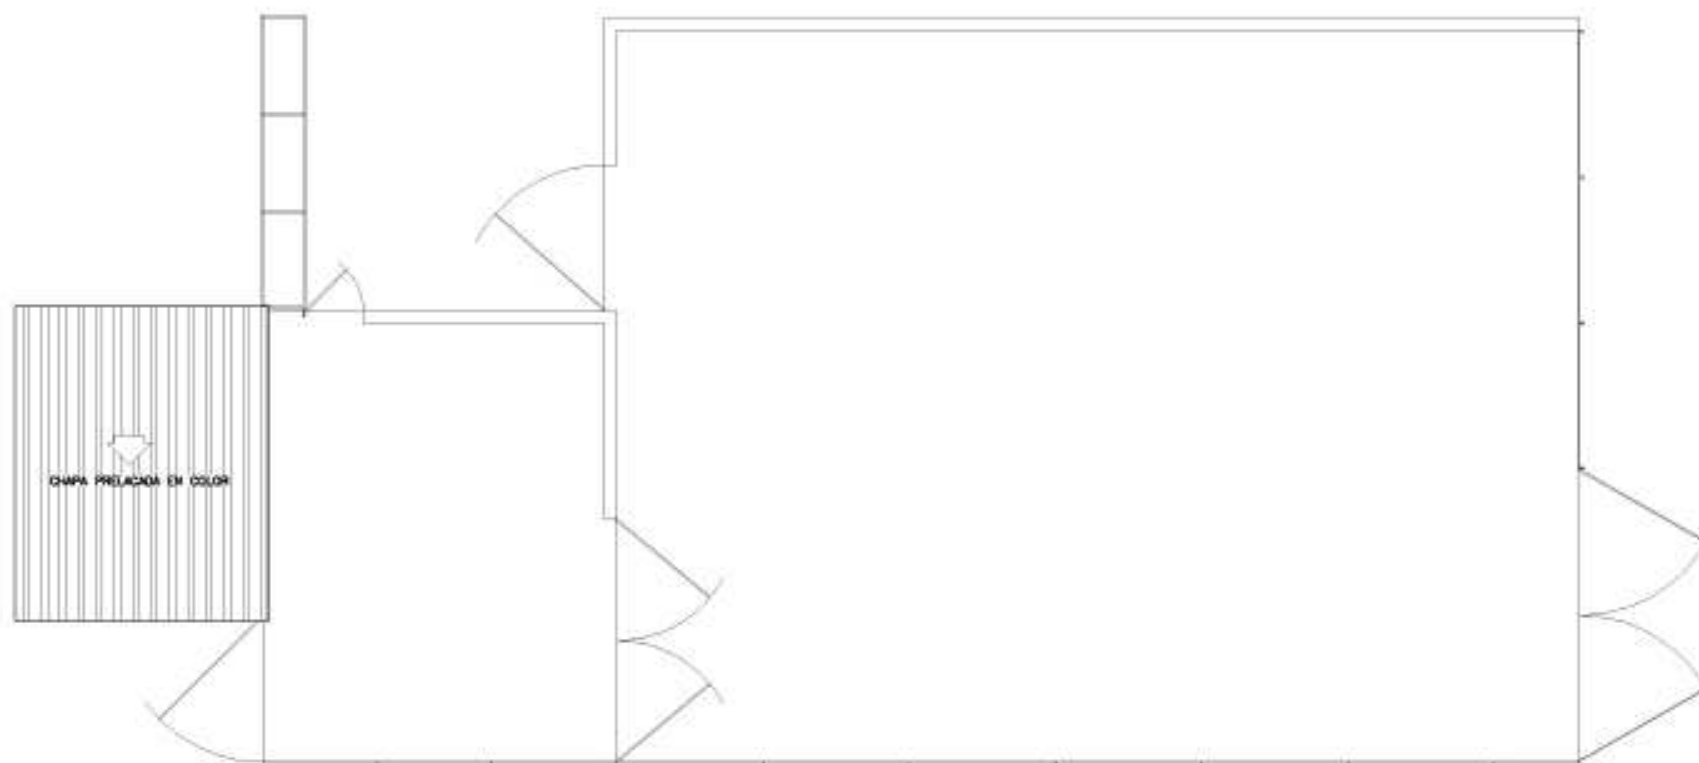

PLANO N° 5	<i>Plano de :</i> PLANTA CUBIERTA	
PROYECTO DE: EJECUCION EXPLOTACION VACUNO EXTENSIVO REPRODUCCION POLIGONO 504 PARCELA 37 PARAJE "LAS ZORRERAS" MONLERAS (SALAMANCA) SEPTIEMBRE 2016	PROMOTOR: HNOS. PASCUAL ALAINEZ SOC. COOP.	
Autor:  FRANCISCO GÓMEZ ZABALLOS Ingeniero Técnico Agrícola Explotaciones Agropecuarias Colegiado n° 1.160		D O 16723 30-Sep-2016 Creó: jcasaltes@telefonos.net